


Skala: 1 : 300

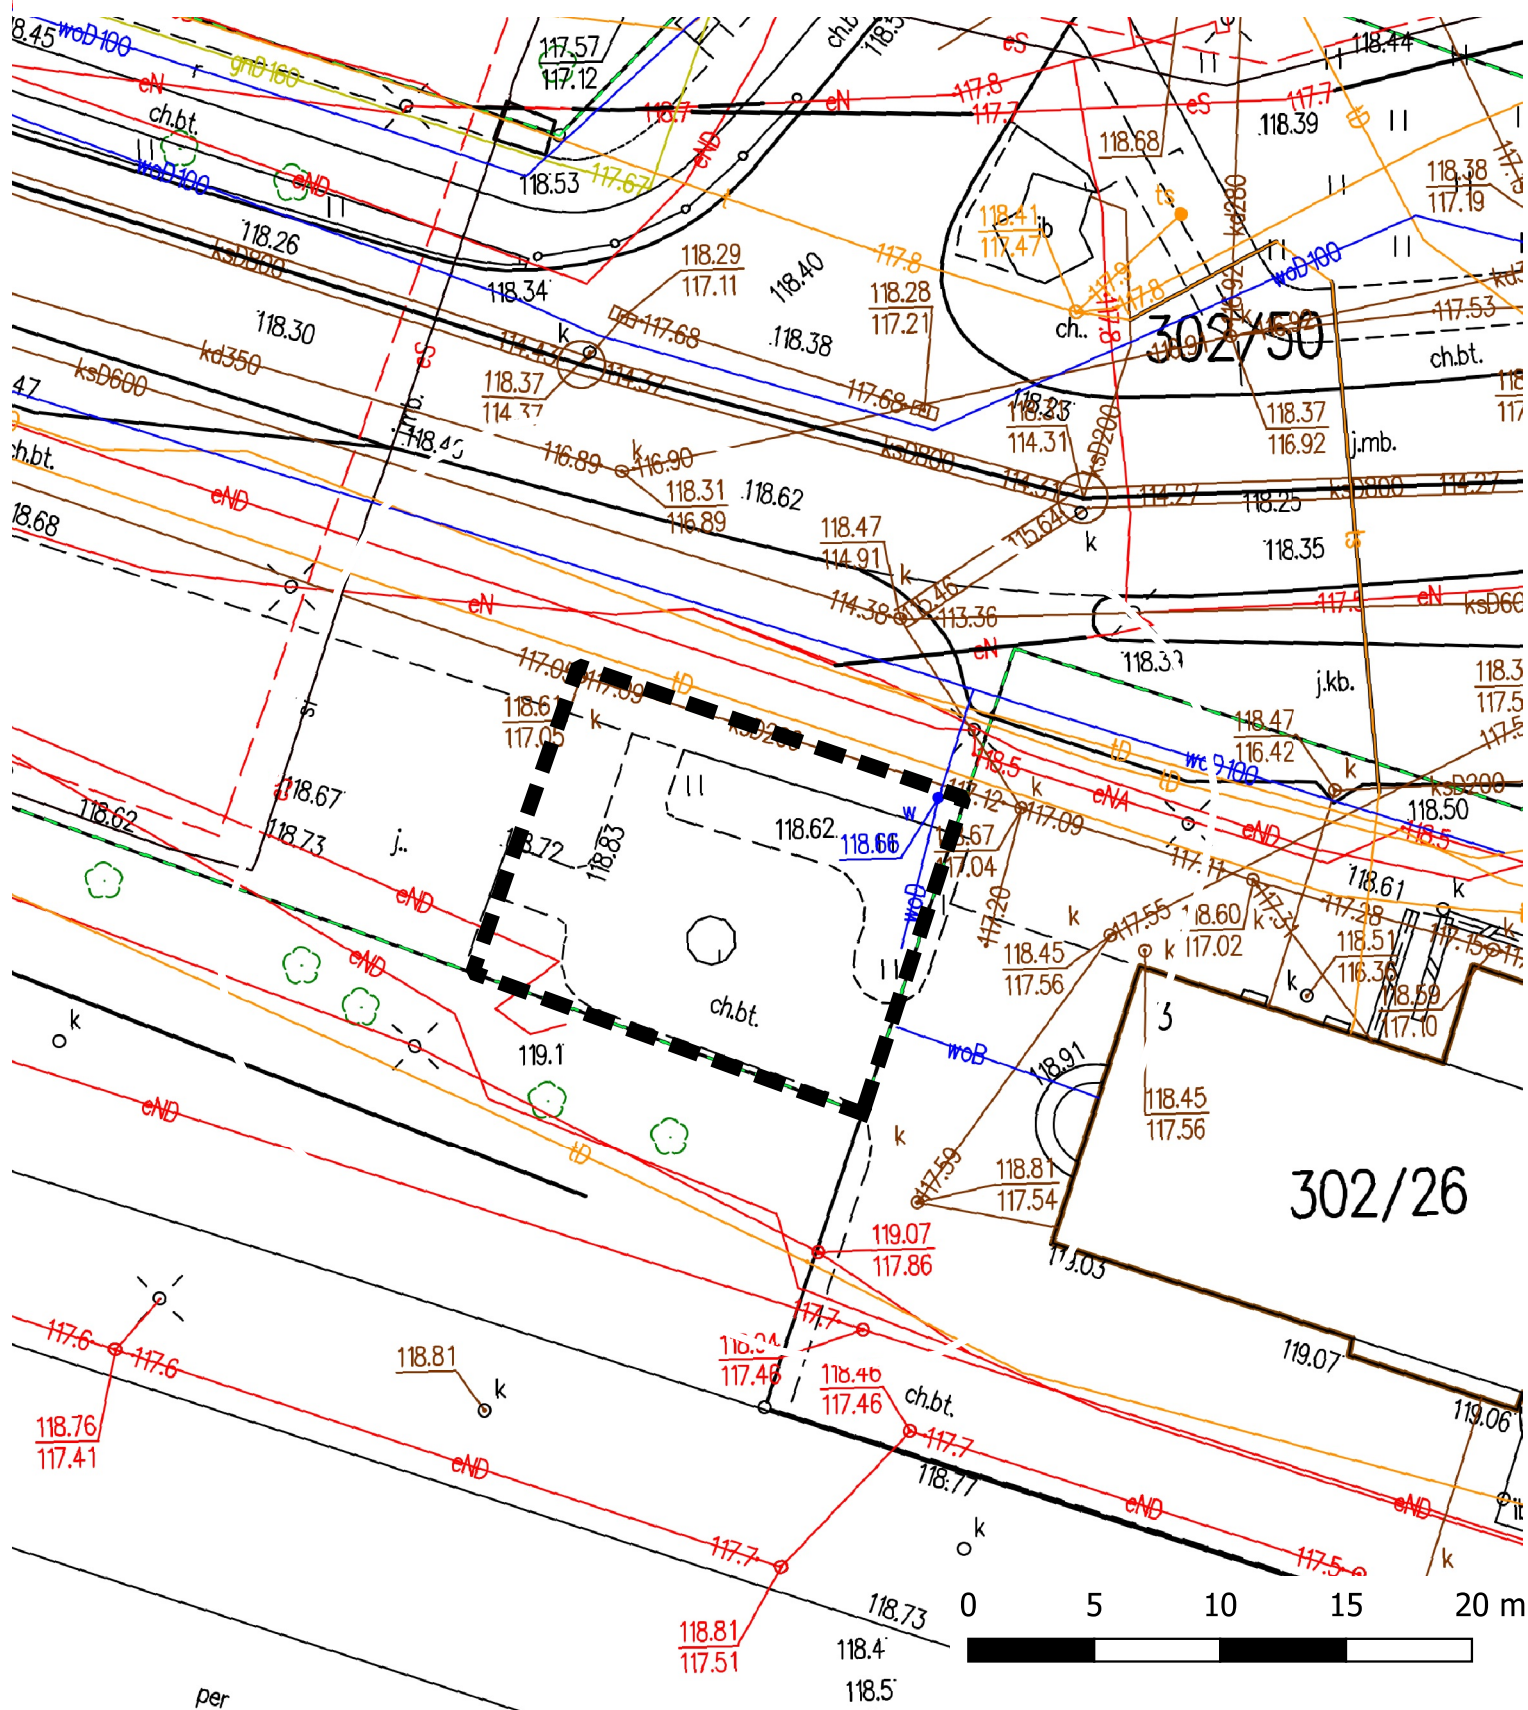

Legenda



granica opracowania koncepcji zagospodarowania terenu