


"PAJAK" ZABAWKA DO WSPINANIA,  
NIE OBJĘTA OPRACOWANIEM,  
WG USTALENIA NA SPOTKANIU W URZĘDZIE  
MIEJSKIM LUBAŃ DN. 01.03.2022r.

FABRYKA WODY, NIE OBJĘTA OPRACOWANIEM,  
WG USTALENIA NA SPOTKANIU W URZĘDZIE  
MIEJSKIM LUBAŃ DN. 01.03.2022r.

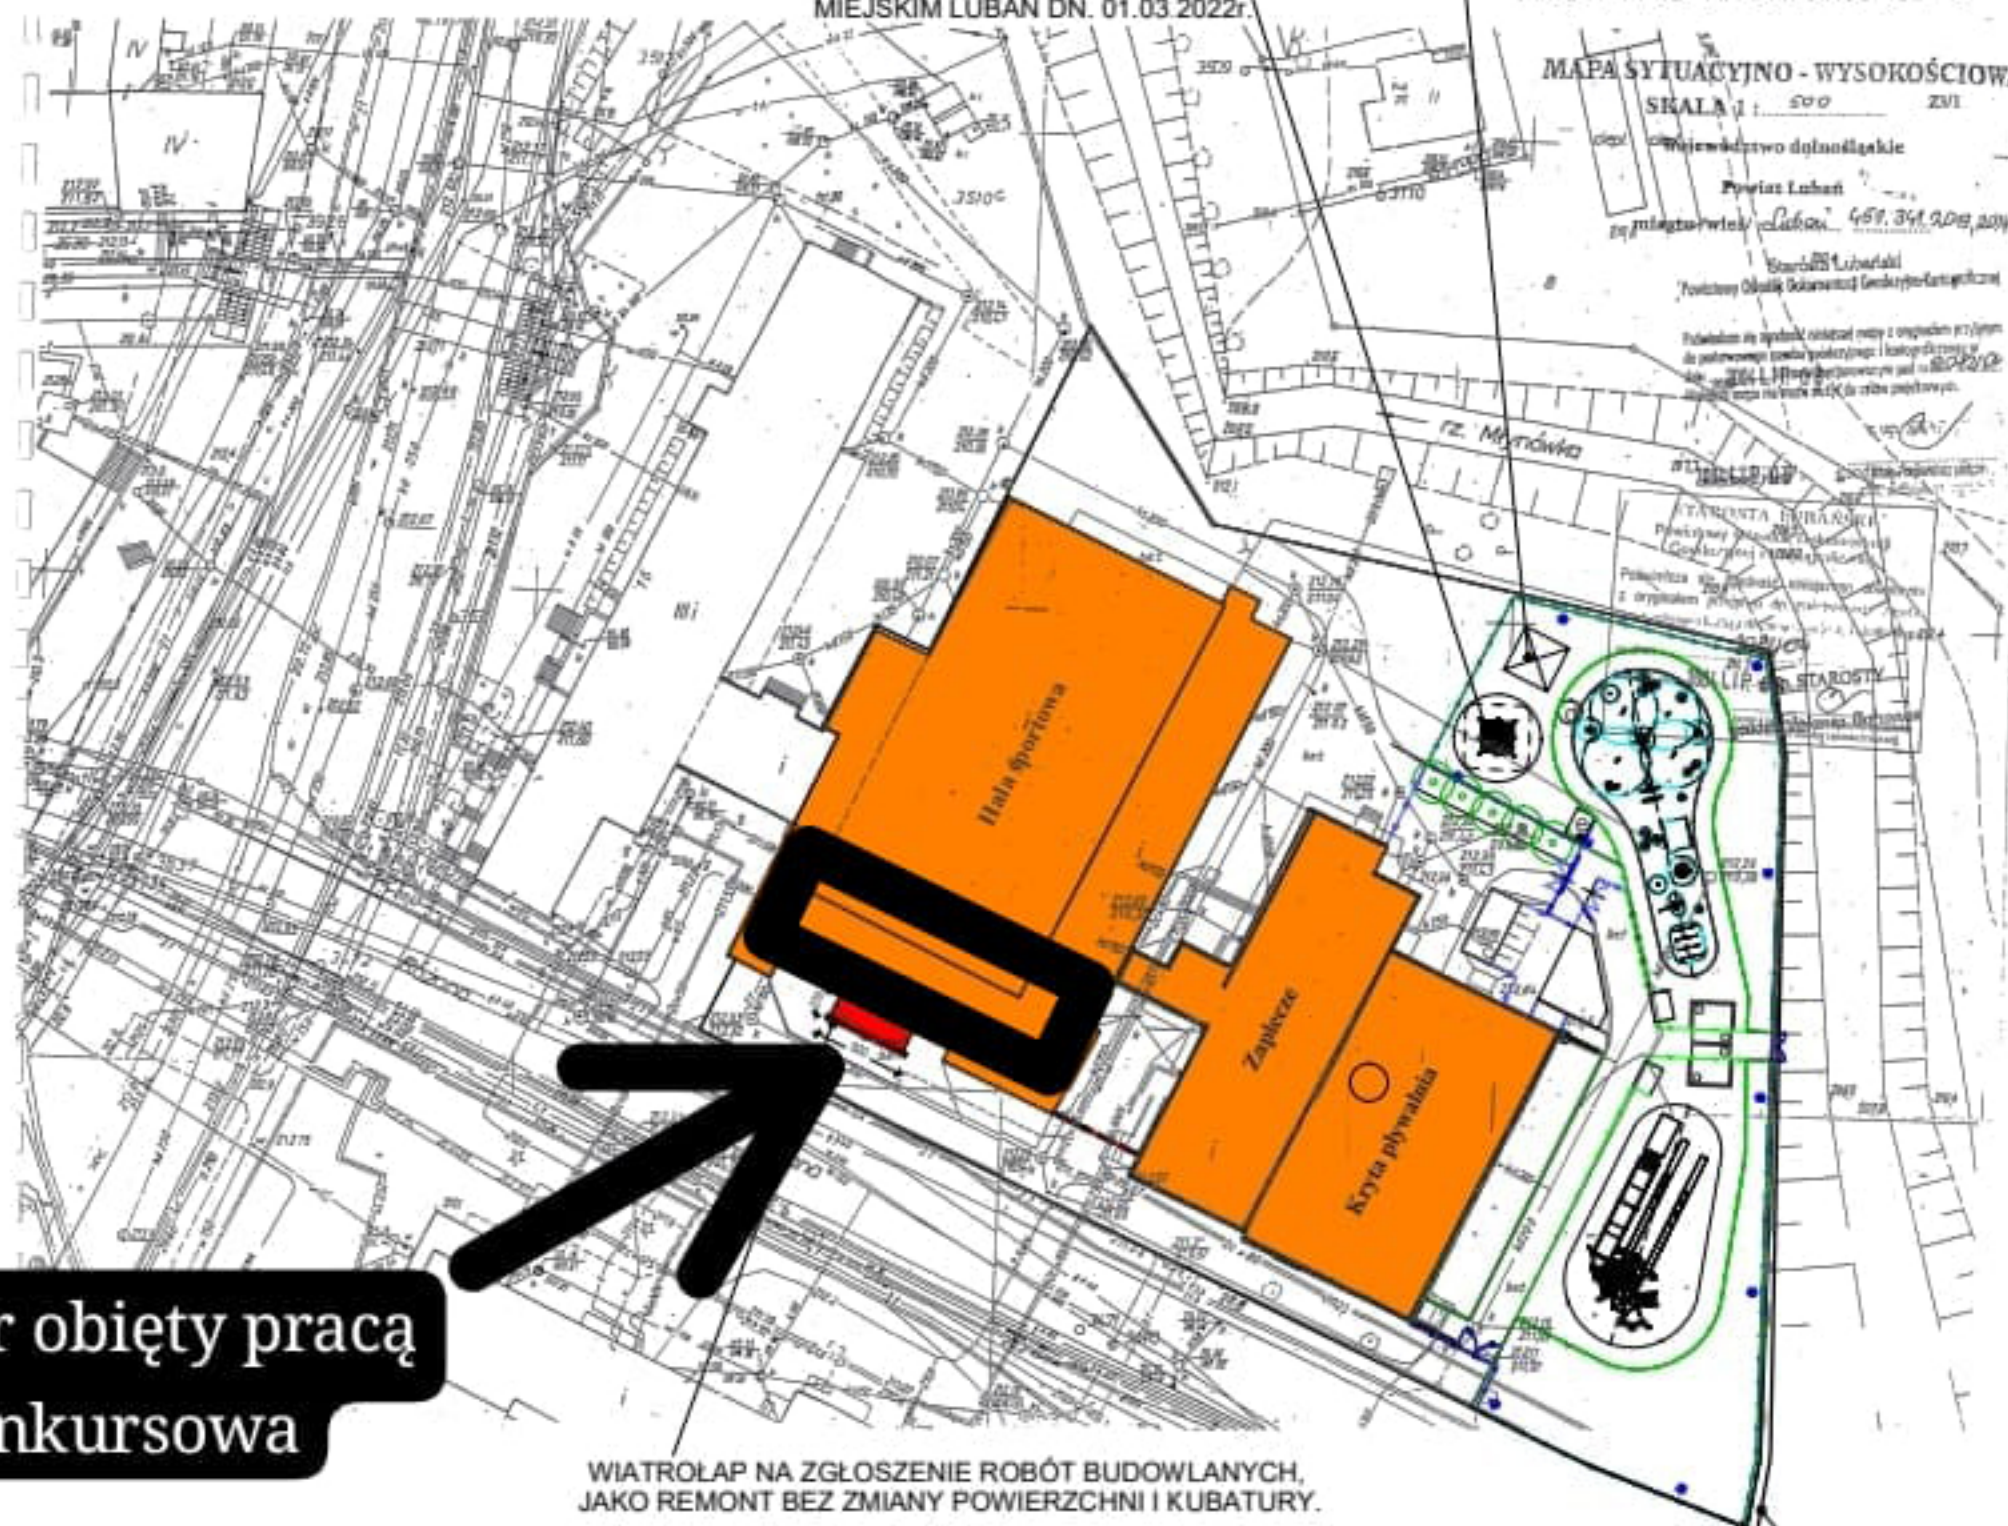

WIATROŁAP NA ZGŁOSZENIE ROBÓT BUDOWLANYCH,  
JAKO REMONT BEZ ZMIANY POWIERZCHNI I KUBATURY.

GRANICA DZIAŁKI  
BUDOWLANEJ

<b>LEGENDA</b>		
 <b>OBIĘTY OPRACOWANIEM</b>		
<b>PLANOWANA INWESTYCJA POLEGA NA:</b>		
<b>HALA SPORTOWA</b>		
Wymiana warstwy izolacji i wykończenie dachu Wymiana warstwy izolacji ścian Wymiana okien Wymiana drzwi zewnętrznych Instalacja wentylacji mechanicznej Centra klimatyzacji chłodniczo-odbiorczej powietrza Instalacja wentylacji mechanicznej zaplecza basenowego, podświetlenia, pomieszczeń sąsiedztwa chłodniczych Instalacja wentylacji klatki basenowej Instalacja wentylacji podświetlenia Instalacja systemu nagrzewnic basenowych sąsiedztwa chłodniczych Ogrzewanie zaplecza hal basenowej Remont pomieszczeń Modernizacja mebli basenu sportowego Modernizacja stoiska (płyty) mebli basenu sportowego Wykończenie demowizacji Przygotowanie skrajności w zakresie stabilizacji podświetlenia mebli i hal basenu Modernizacja instalacji oświetlenia wewnątrz basenu sportowego Modernizacja stropu żelaznego Stwierdzenie stanu technicznego Przebudowa części z dachu		
<b>HALA SPORTOWA</b>		
Wymiana warstwy izolacji i wykończenie dachu Wymiana warstwy izolacji ścian Wymiana okien Wymiana drzwi zewnętrznych Instalacja ogrzewania hal sportowych Instalacja wentylacji mechanicznej hal sportowych Instalacja oświetlenia Instalacja stolarki i okien hal sportowych Montaż nowej wykładziny sportowej		
 <b>38/2</b>		
<b>GLEBOKA MODERNIZACJA ENERGETYCZNA INFRASTRUKTURY SPORTOWEJ I SZKOLNEJ W MIEŚCIE LUBAŃ</b>		
Lubasz 28-400 ul. Albatros 2 GDZINIA NR. 388 tel. 71 422 02 02 / 71 422 02 02		
	GMINA MIEJSKA LUBAŃ ul. 7 Dziwoj 14 59-800 Lubań	
	IZIM Sp. z o.o. ul. Krucza 50 00-025 Warszawa	
	Pracownia Architektury - JAMS architekt Mariusz Sługocki adres: ul. Albatros 275 28-400 Lubań tel.: 771 62 02 02 / 71 422 02 02 e-mail: biuro@jamsarch.pl / biuro@izim.pl www.jamsarch.pl / www.izim.pl	
OBIEKT <b>CALOŚĆ</b>	PRACOWNIA <b>ZAGOSPODAROWANIE TERENU</b>	SKALA 1 : 500
PROJEKT <b>PROJEKT WYKONAWCZY</b>	BRANŻA <b>ARCHITEKTURA</b>	STADIUM <b>A0</b>
<small>mgr inż. arch. Mariusz Sługocki LUBA130005049</small>	<small>mgr inż. arch. Aneta Sługocka GDZINIA/2011</small>	<small>mgr inż. arch. Aneta Sługocka GDZINIA/2011</small>
		CZERWIEC 2022

Obszar objęty pracą  
konkursowa