ELEWACJA TYLNA/PÓŁNOCNA

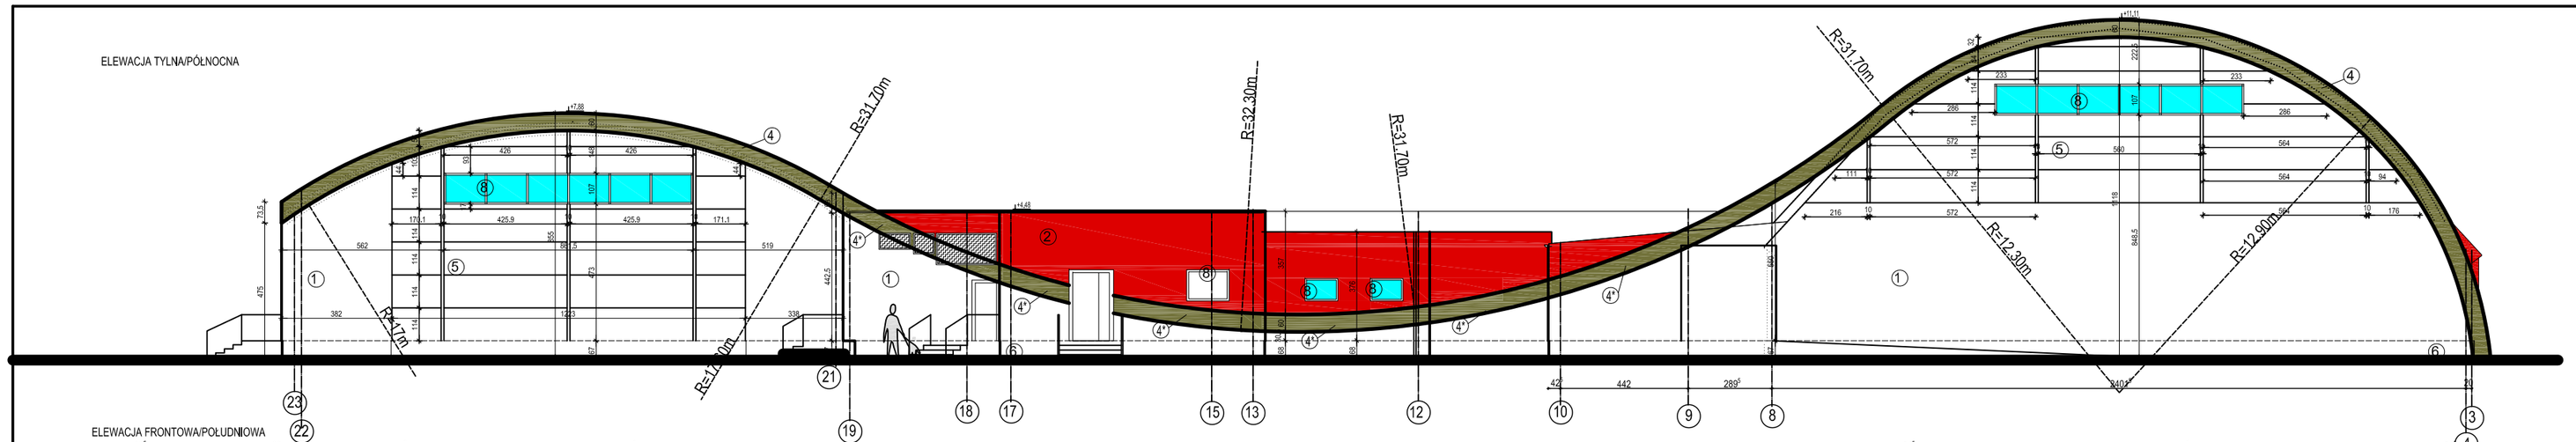

ELEWACJA FRONTOWA/POŁUDNIOWA

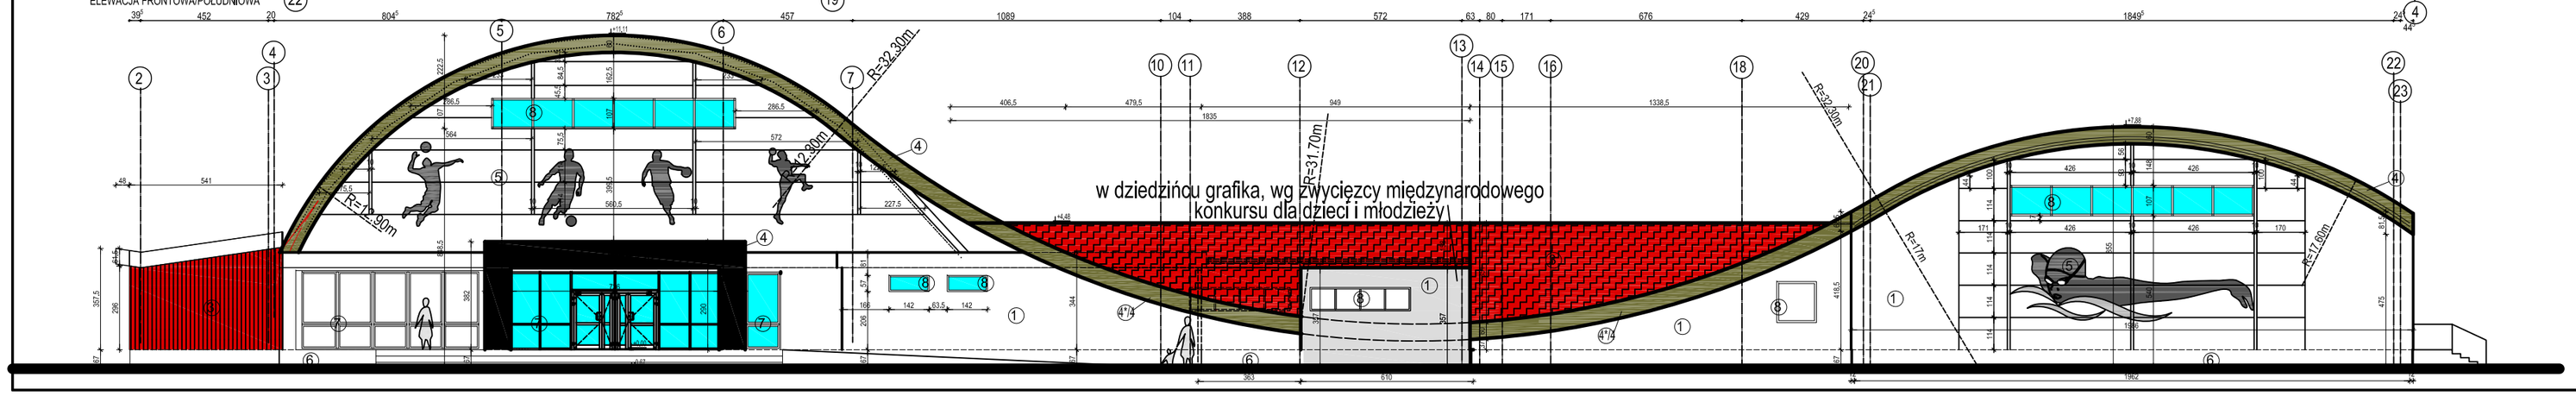

LEGENDA :

1. tynk elewacyjny z drobnego kruszywa w kolorze białym
2. tynk elewacyjny z drobnego kruszywa w kolorze SAH0416 (wzornik ATLAS) lub podobny
3. odbiór w tynku - wykończenie elewacji matrycą z tekstura drewna firmy Reckli lub podobnej służącą do formowania betonu oraz płynnych tworzyw sztucznych w kolorze SAH 0416 (wzornik ATLAS) lub podobny
4. płyta osb 22mm wykończona tynkiem bardzo drobnoziarnistym (np. Ceresit CT 34 lub Majsterpol Master Pol) i malowana farbą metalopodobną w kolorze grafit (np. demandit metallic w kolorze Gunmetal)
4*. tynk bardzo drobnoziarnisty (np. Ceresit CT 34 lub Majsterpol Master Pol) malowany farbą metalopodobną w kolorze grafit (np. demandit metallic w kolorze Gunmetal)
5. Ściany szczytowe łukowe z płyt GS insPIRe S120 szer.1140 mm, gr. 120 mm, w kolorze Pure white RAL 9010, lakiowe
6. cokoły docieplone styrodur/PIR gr. 2 cm, pokryte tynkiem w kolorze białym
7. stolarka w kolorze grafit RAL 7016
8. stolarka w kolorze białym, np. RAL 9016 MAT

WIDOK

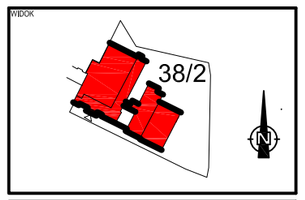

OBIEKT

GŁEBOKA MODERNIZACJA ENERGETYCZNA INFRASTRUKTURY SPORTOWEJ I SZKOLNEJ W MIEŚCIE LUBAŃ

Lubań, 59-800 ul. Różana 2
DZIAŁKA NR: 382
jedn. ewid. 091201 - Lubań-0003
Lubań

INWESTOR

GMINA MIEJSKA LUBAŃ
ul. 7 Dywizji 14
59-800 Lubań

WYKONAWCA INWESTYCJI

IZIM Sp. z o.o.
ul. Krucza 50
00-025 Warszawa

WYKONAWCA PROJEKTU

Pracownia Architektury - JAMS, architekt Mariusz Sługocki
siedziba : ul. Ciemna/Brzeska 47/3 49-701 Gogolin
biuro : ul. sprzymierzonego 13, pok 219 49-718 Gogolin
tel./fax : (77) 4743041, kom. 602 44 34 33
email : biuro.jams@jams-architekt.pl
www.jams-architekt.pl, NIP 7272081114, REGON 160048262

CZĘŚĆ OBIEKTU	RYSUNEK	SKALA
CAŁOŚĆ	ELEWACJE 1	1 : 100

FAZA PROJEKTU	BRANŻA	FORMAT
PROJEKT WYKONAWCZY	ARCHITEKTURA	A4

	IMIĘ, NAZWISKO, UPRAWNIENIA	PODPIS OSOBY	DATA
PROJEKTANT	mgr inż. arch. Mariusz Sługocki LOIA/15/2005/GW		CZERWIEC 2022
SPRW.	mgr inż. arch. Marlena Stachoń		
SPRAWDZ.	mgr inż. arch. Anna Sługocka 05/OPOKK/2011		