
Załącznik nr 2a

do Regulaminu Konkursu „Zaprojektuj Skwer Adama Wójcika w Oławie”

Teren objęty Konkursem
Zieleń odgraniczająca od zgiełku ulicznego
Mural

17-07-2020

Wydruk mapy z systemu WebEWID

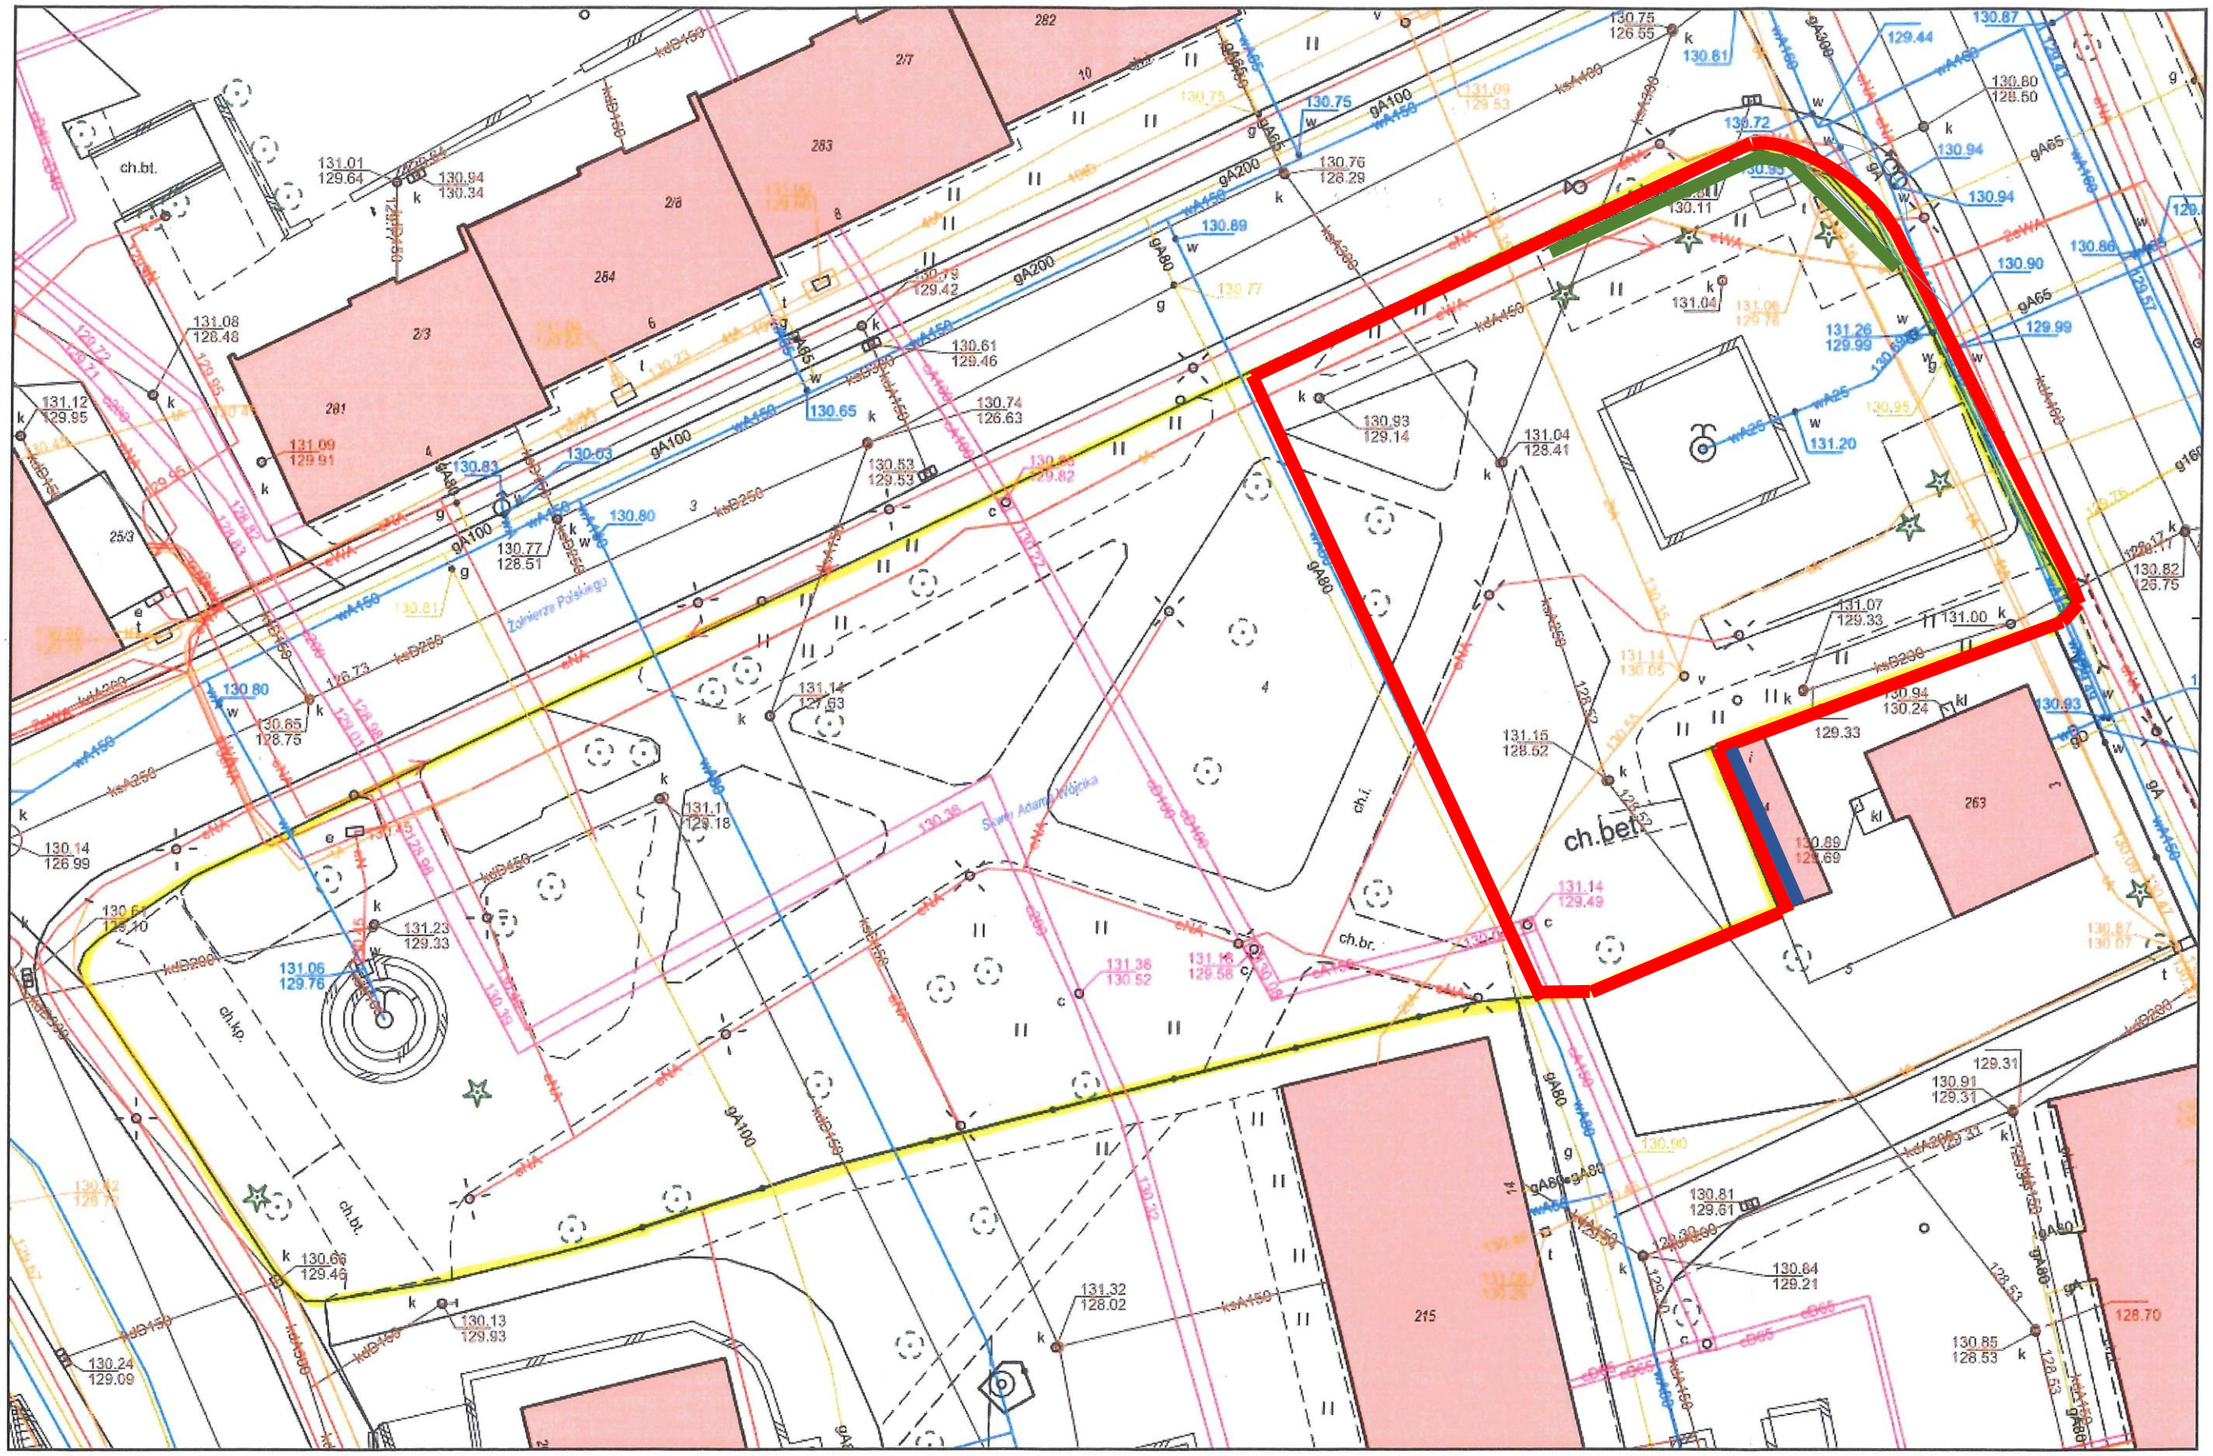

Wydruk w skali 1:~~500~~ 333

Wydruk z systemu WebEWID

Sporządził: GOSC

Udostępniane informacje nie są dokumentami w postępowaniach administracyjnych i innych. Materiały zawierające informacje z powiatowego zasobu geodezyjnego i kartograficznego (w tym dane z operatu ewidencji gruntów i budynków Starosty Oławskiego) należy zamawiać w Wydziale Geodezji. Dokumenty zawierające inne informacje przetwarzane w Wewnętrznym Portalu Mapowym należy zamawiać w wydziałach merytorycznych, odpowiedzialnych za aktualizację tych danych.