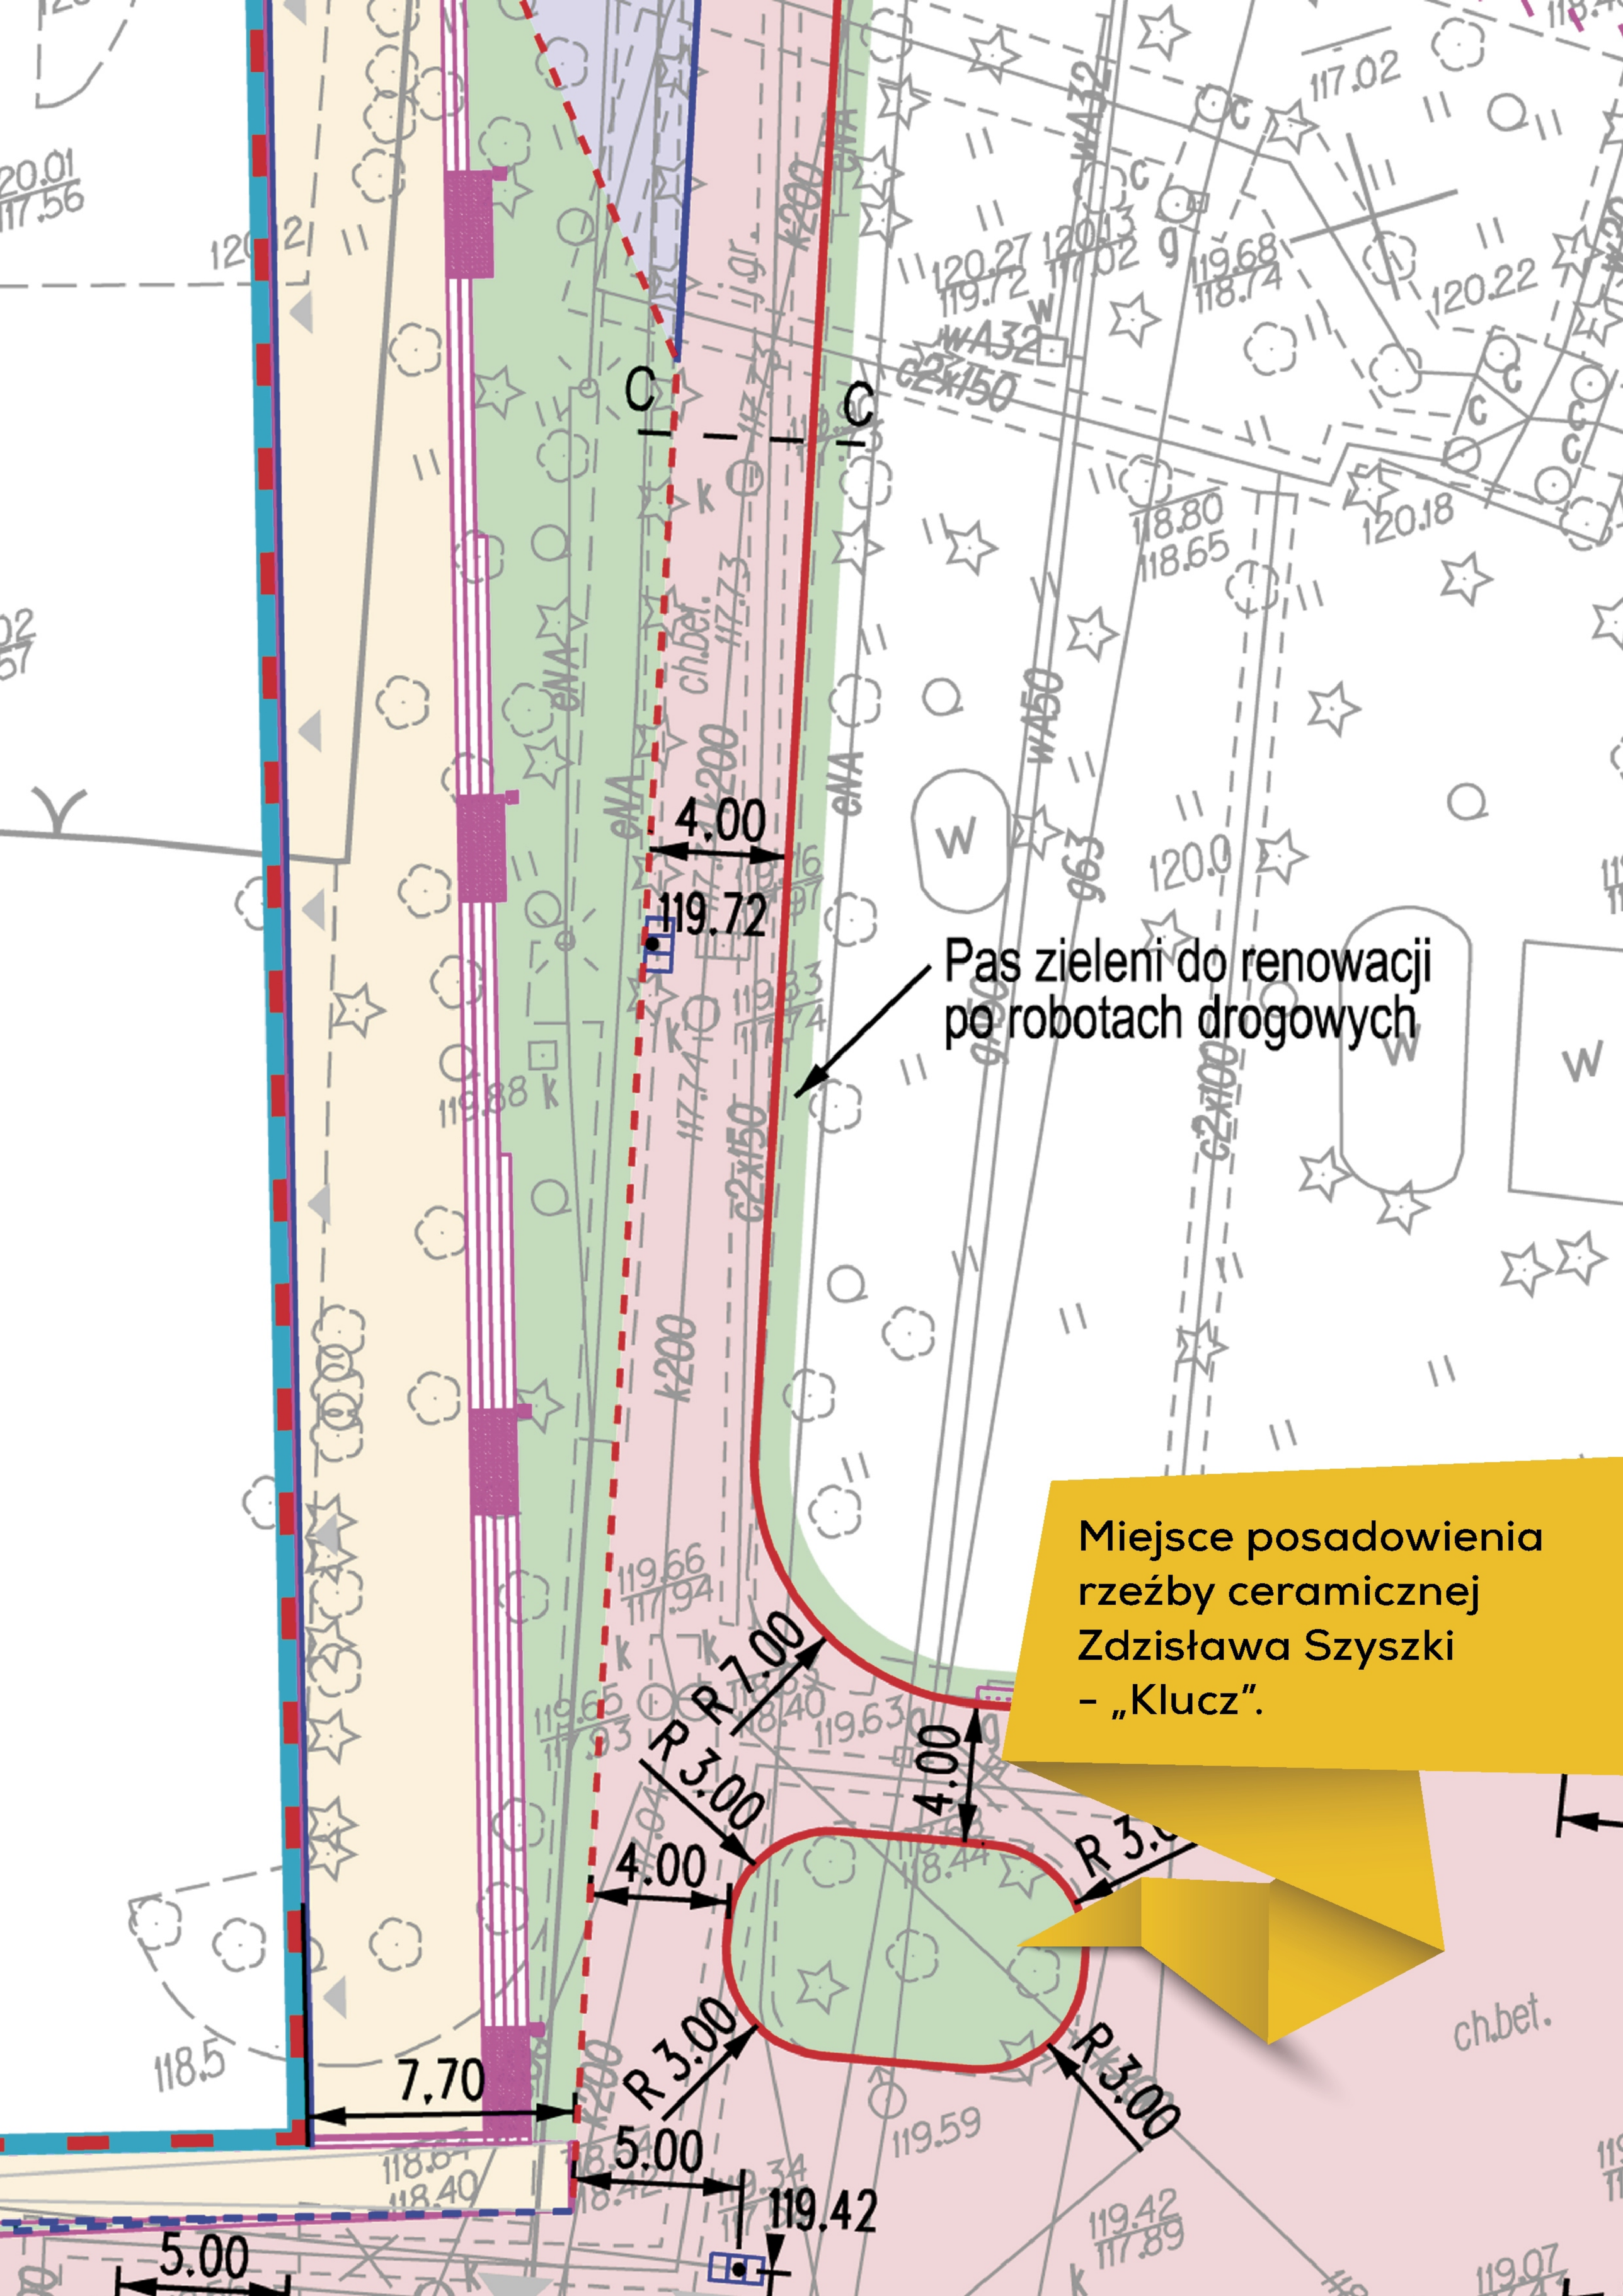
C
C
4.00
119.72
Pas zieleni do renowacji
po robotach drogowych
Miejsce posadowienia
rzeźby ceramicznej
Zdzisława Szyszki
- „Klucz".
R 7.00
R 3.00
4.00
4.00
R 3.00
R 3.00
7.70
5.00
119.42
5.00
118.5
ch.bet.
119.59
119.42
117.89
119.07