


## HOL przed AULĄ

Pl. Polski 3/4, 1 piętro / 1st floor

50-156 Wrocław

powierzchnia 62 m<sup>2</sup> / surface 62 m<sup>2</sup>

wysokość 4,45 m / height 4,45 m

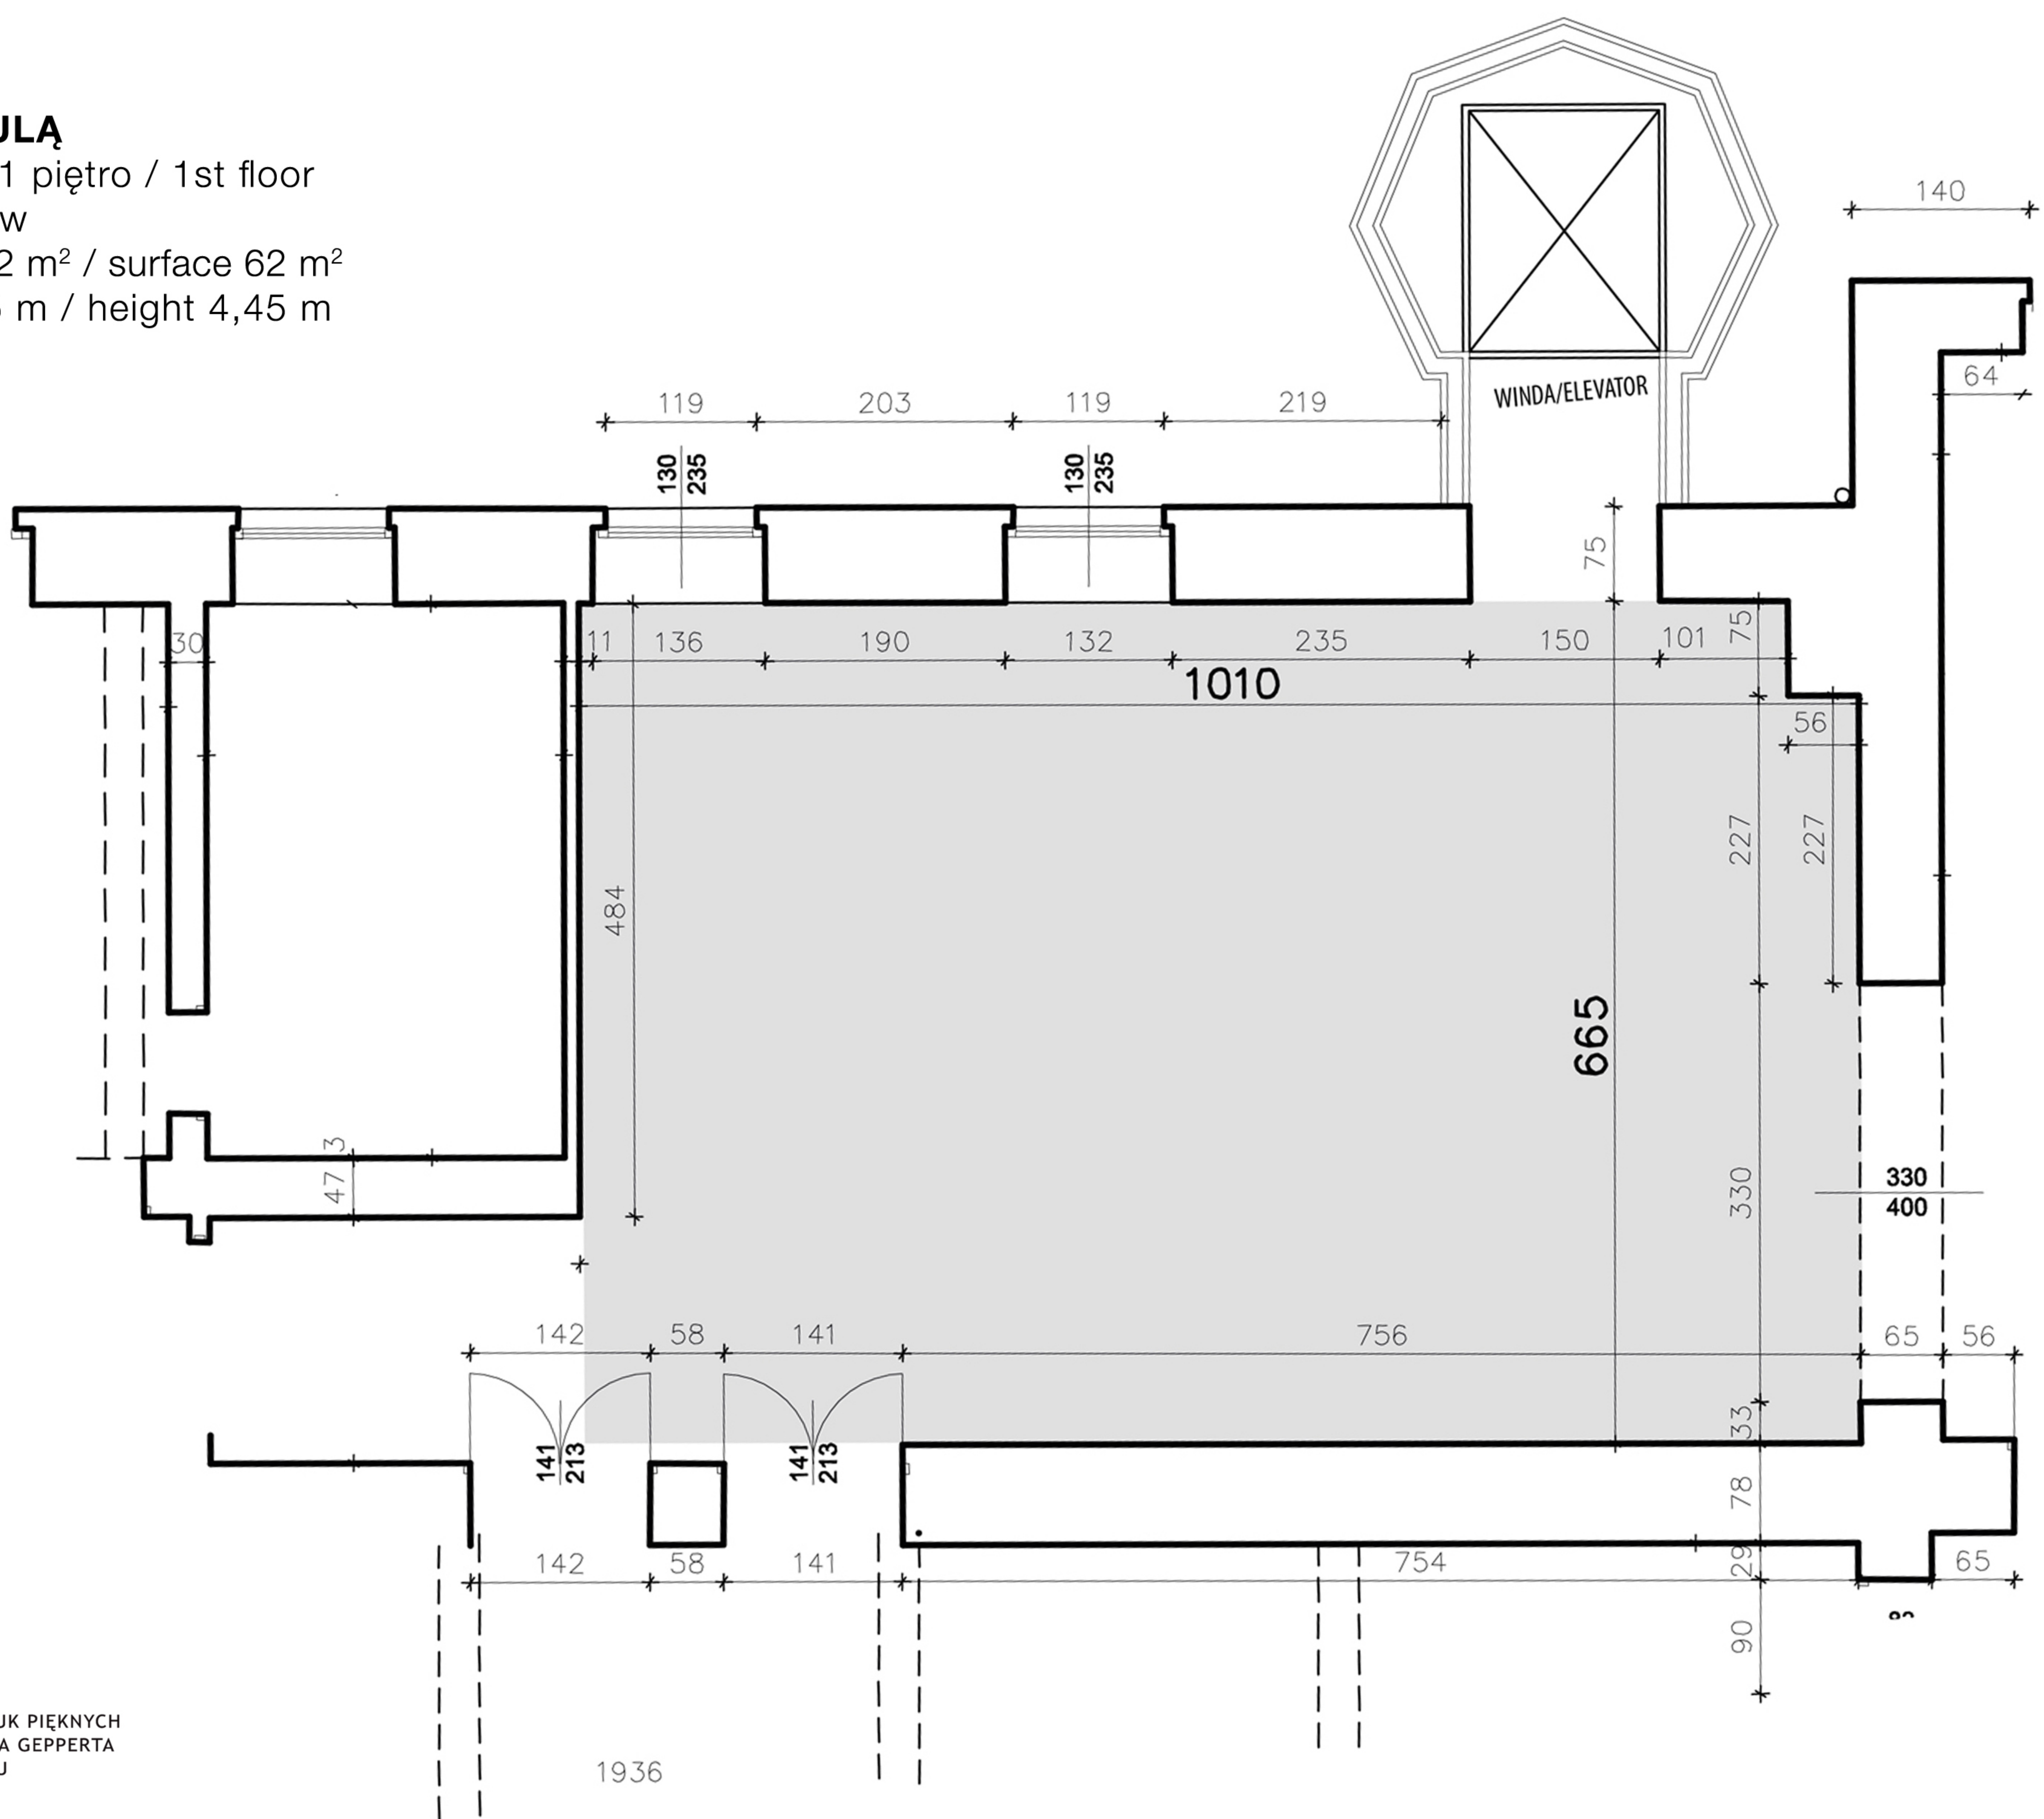

AKADEMIA SZTUK PIĘKNYCH  
IM. EUGENIUSZA GEPPERTA  
WE WROCŁAWIU